


- CONFINI COMUNALI
- A** CENTRO STORICO
- B1** ZONA CONSOLIDATA E DI COMPLETAMENTO RESIDENZIALE D'INTERESSO
- B2** ZONA CONSOLIDATA E DI COMPLETAMENTO RESIDENZIALE D'INTERESSO
- B3** ZONA CONSOLIDATA E DI COMPLETAMENTO RESIDENZIALE "COMMERCIALE" / "DIREZIONALE"
- C** ZONA DI ESPANSIONE RESIDENZIALE CON PIANO ESECUTIVO IN ATTO
- D1** ZONA CONSOLIDATA E DI COMPLETAMENTO PRODUTTIVA
- D2** ZONA CONSOLIDATA E DI COMPLETAMENTO PRODUTTIVA "COMMERCIALE" ALL'INDIRIZZO
- D3** ZONA AGRICOLA - PRODUTTIVA
- S.U.A.P. IN ATTO
- PR** PIANI DI RECUPERO
- E1** ZONA AGRICOLA
- E2** ZONA AGRICOLA DI SALVAGUARDIA
- SP1** ZONA PER ATTIVITÀ AL SERVIZIO DEGLI INSEDIAMENTI PRODUTTIVI
- SP2** ZONA PER ATTIVITÀ AL SERVIZIO DEGLI INSEDIAMENTI PRODUTTIVI

- ST** ZONA PER INNIATI TECNOLOGICI DI INTERESSE COMUNITARIO E COMUNALE
- ZONA PAESISTICA AMBIENTALE
- PLUS FRANGE STRADALE
- RISPETTO CANTIERALE
- RISPETTO SCOLASTICO
- RISPETTO STRADALE
- RISPETTO DEPURATORE
- RISPETTO ELETTRODOTTO
- RISPETTO METANODOTTO
- RISPETTO CORRI D'ACQUA
- DISPOSIZIONI PARTICOLARI
- DISPOSIZIONI PARTICOLARI VARIANTE 2018
- VIABILITÀ DI PROGETTO
- ALLARGAMENTO STRADALE PER NUOVA CIRCUMALLAZIONE
- AMBITI DI POSSIBILE TRASFORMAZIONE RESIDENZIALE

- FATTIBILITÀ GEOLOGICA DELLE AZIONI DI PIANO
- FASCIA B del P.A.I. (classi di fertilità 3C) area potenzialmente suscettibile del fiume Oglio e del fiume Storo
- Fascia di tutela assoluta dei pozzi potabili acquedottistici (classi di fertilità 4A)
- Fascia di rispetto dei pozzi potabili acquedottistici (classi di fertilità 4A)
- Fascia di rispetto, essere secondo specifici regolamenti del reticolo idrico principale e minore (classi di fertilità 4A)

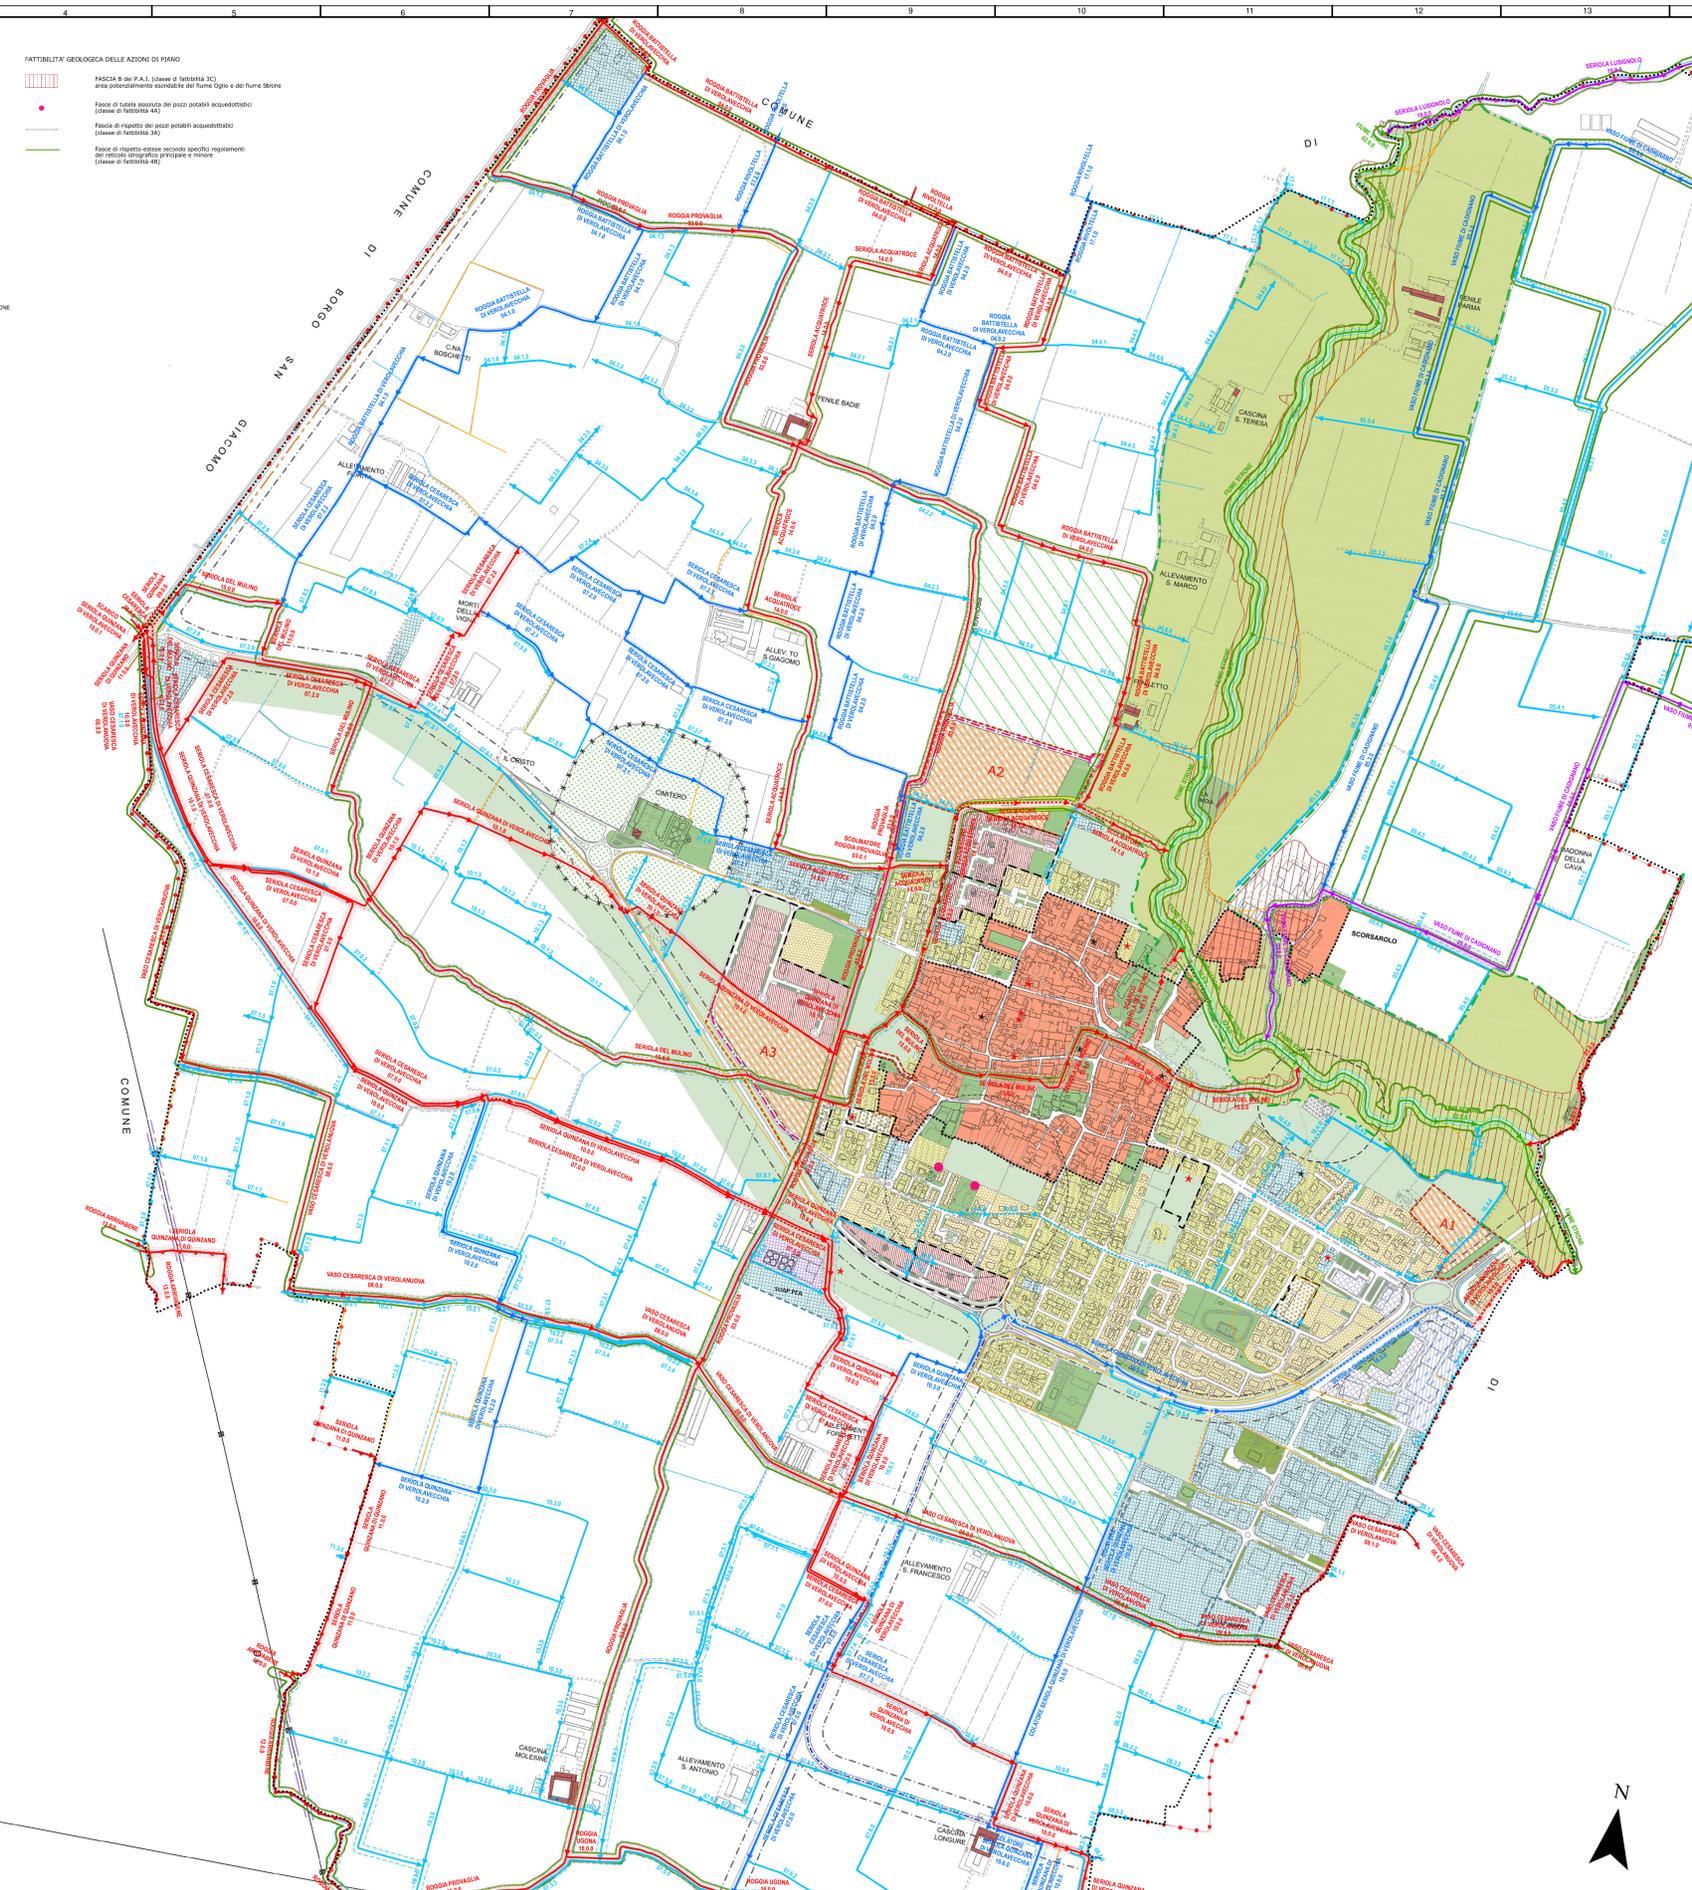

- Legenda**
- Confine comunale**
- Confine comunale
- Corsi d'acqua del reticolo principale di competenza regionale**
- Tratti a cielo aperto
  - Tratti coperti
  - Fascia di rispetto del reticolo principale ex R.D. 523/1904
- Corsi d'acqua del reticolo del Consorzio di Bonifica "Oglio Mella"**
- Tratti a cielo aperto
  - Tratti coperti
  - Fascia di competenza del reticolo di bonifica ex R.D. 368/1904
- Corsi d'acqua del reticolo minore di competenza comunale**
- Tratti a cielo aperto
  - Tratti coperti
  - Fascia di rispetto del reticolo minore ex R.D. 523/1904
- Altri corsi d'acqua**
- Aste private di significativa importanza idraulica, paesistica o ambientale - Tratti a cielo aperto
  - Aste private di significativa importanza idraulica, paesistica o ambientale - Tratti coperti
  - Fascia di tutela del reticolo privato
  - Altri corsi d'acqua non assoggettati a tutela ai sensi del presente regolamento - tratti a cielo aperto
  - Altri corsi d'acqua non assoggettati a tutela ai sensi del presente regolamento - tratti coperti
- Alvei fluviali rappresentabili come poligoni alla scala della tavola**
- Alvei fluviali rappresentabili come poligoni alla scala della tavola
- Tratti non più esistenti in fatto o svolti esclusiva funzione di drenaggio urbano**
- Tratti non più esistenti in fatto o svolti esclusiva funzione di drenaggio urbano
- Ampezza delle fasce di rispetto e tutela**
- Fascia di 10 m
  - Fascia di 5 m



**COMUNE DI VEROLAVECCHIA**  
 PROVINCIA DI BRESCIA  
 REGIONE LOMBARDIA

**DOCUMENTO DI POLIZIA IDRAULICA**  
 DEL RETICOLO IDRICO MINORE  
 REDATTO AI SENSI DELLA D.G.R. 18.12.2023 N. XII/1615

**AGGIORNAMENTO 2023**  
**ADOZIONE**



REDATTORI

Dr. Ing. ANTONIO DI PASQUALE  
 Ord. Ingg. di Brescia n. 3362



Dr. Ing. CORRADO ALETTI  
 Ord. Ingg. della Lombardia n. 900



Dr. Ing. GIUSEPPE DI PASQUALE  
 Ord. Ingg. della Lombardia n. 3362




Carta del reticolo idrico, delle aste assoggettate a tutela e delle relative fasce di rispetto, competenza e tutela Sovrapposizione al Piano delle Regole del P.G.T.

Tavola Nord

6a