Allegato · B)

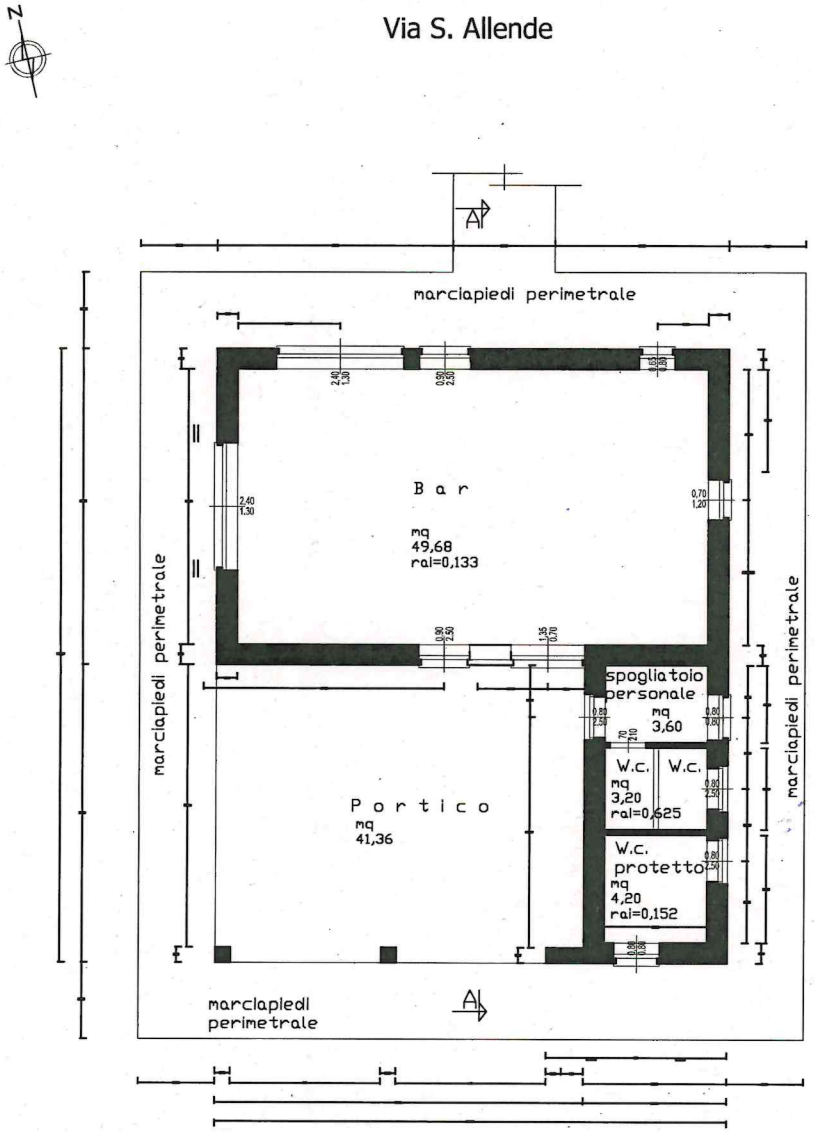

PIANTA
SCALA 1:100

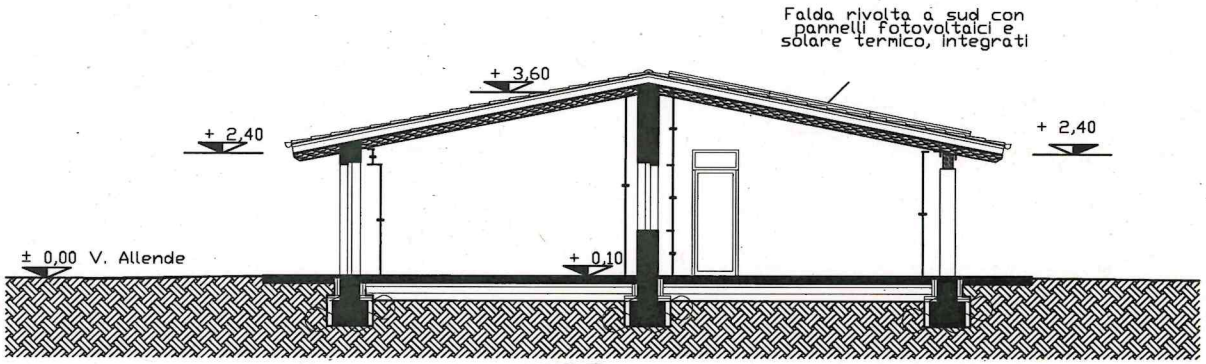

SEZIONE
SCALA 1:100

COMUNE DI VEROLAVECCHIA
PROVINCIA DI BRESCIA
UFFICIO TECNICO - LAVORI PUBBLICI

AREA POLIFUNZIONALE IN VIA S. ALLENDE

ALLEGATO ALLA CONVENZIONE REP.
ED ALL'ATTO UNILATERALE D'OBBLIGO IN DATA

EDIFICIO ATTIVITA' RICREATIVE - PIANTA E SEZIONE

PROGETTISTA Ufficio Tecnico - LL.PP. - Geom.			**ALLEGATO**
AGGIORNAMENTI		**Scala**	B
1 11/05/2018	2 26/04/2021	1: 100	
3	4		

LA PROPRIETA' DI QUESTO DISEGNO E' RISERVATA A TERMINI DI LEGGE
REALIZZATO MEDIANTE AUTOCAD LT2000 LICENZA N. 700-50130089