


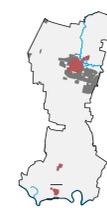

**COMUNE DI
VEROLAVECCHIA**

Variante generale al PGT

L.R. 11 marzo 2005 n.12 e s.m.l.



PIANOzero
progetti

EARL STP

DP PS PR

Tavola numero
DP-3

Stato di attuazione del PGT vigente

Scala
1:7000

Data
Aprile 2024

Delibera Adozione

Delibera Approvazione

Note

Ing. Cesare Bertocchi
Arch. Cecilia Franceschi
Plan, Alessandro Martinielli
Eng. Anna Carletti
P. IVA: 04299000980
Tel. 030 371004
Indirizzo: via Palazzo S. Bassiano (BS) 20091
Mail: info@pianozero.it
PEC: pianozero@pianozero.it@gmail.it

REFERENTE
Ing. Cesare Bertocchi

COLLABORATORI
Dott. Pian. Alessio Rossi
Dott. Pian. Marco Piantoni
Dott.ssa Pian. Paola Boccalfio

Legenda

Limitazioni e riferimenti territoriali

Confine amministrativo comunale

Aggiornamenti DBT da cartografie catastali

Rete idrografica e invasi artificiali

Aree oggetto di trasformazione urbanistica disciplinata da Piano delle Regole

PA, PdC, PII, PR, SUAP

Aree oggetto di trasformazione urbanistica disciplinata dal Documento di Piano


Ambiti di Trasformazione

Stato di attuazione delle previsioni urbanistiche

Approvato

Attuato

Non presentato

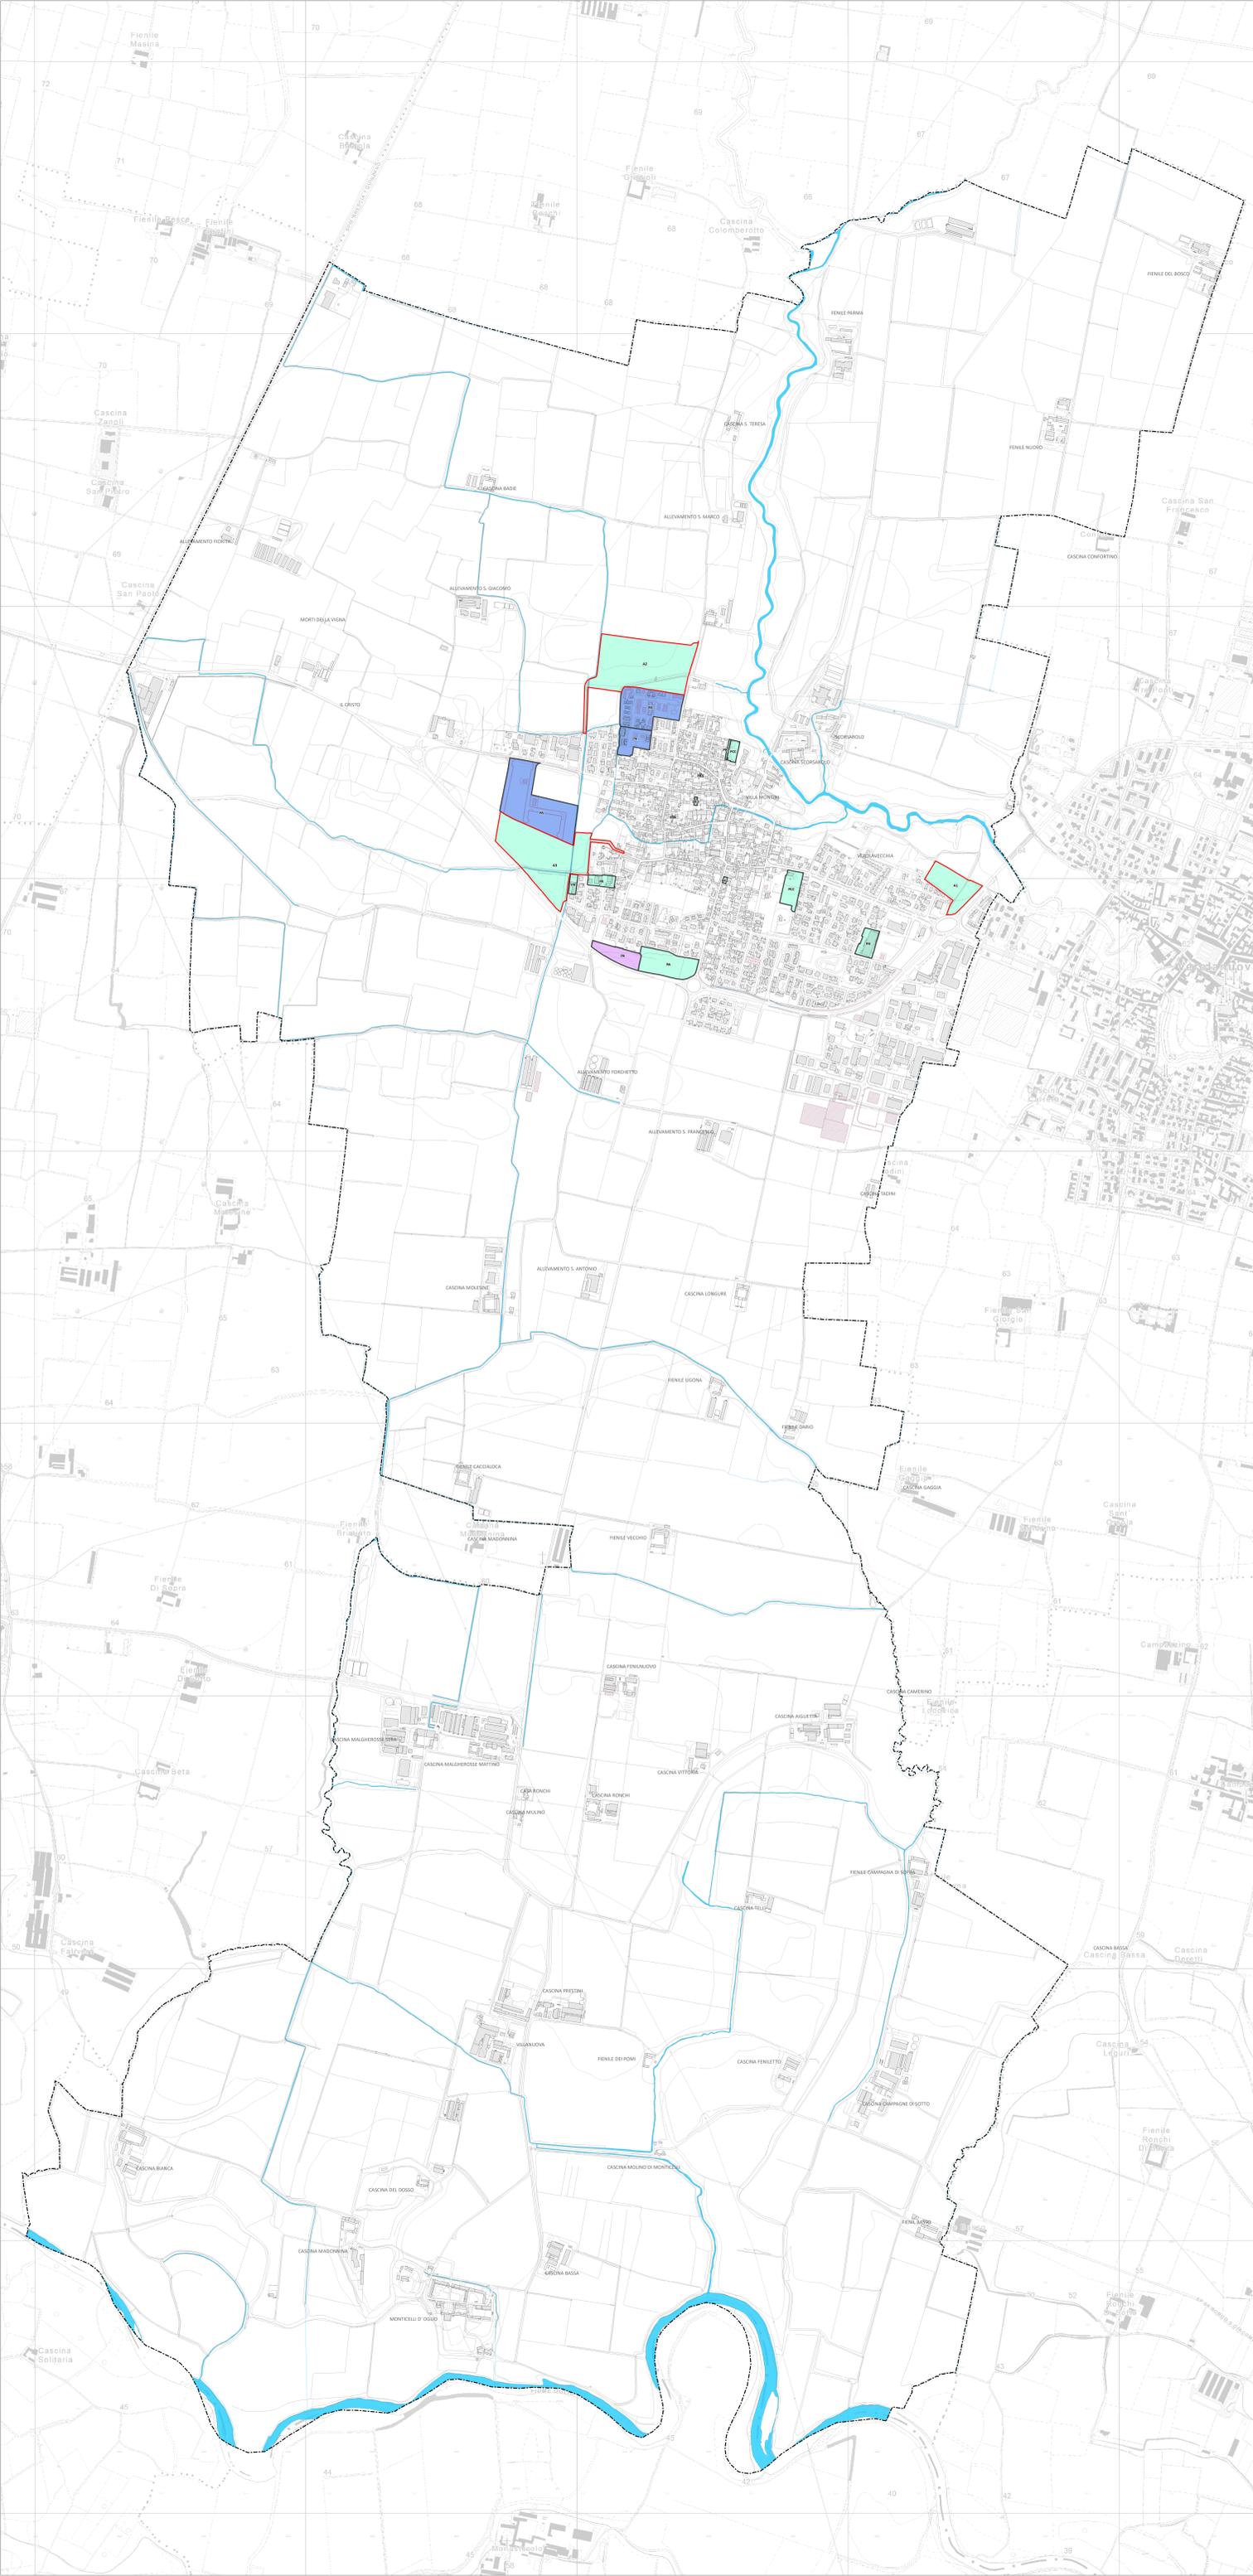

Il territorio è stato elaborato a partire da dati di base di qualità variabile (dati catastali, cartografie, etc.). Sono state adottate le coordinate UTM.