


REGIONE LOMBARDIA
PROVINCIA DI BRESCIA



COMUNE DI VEROLAVECCHIA

Variante generale al PGT

L.R. 11 marzo 2005 n.12 e s.m.i.

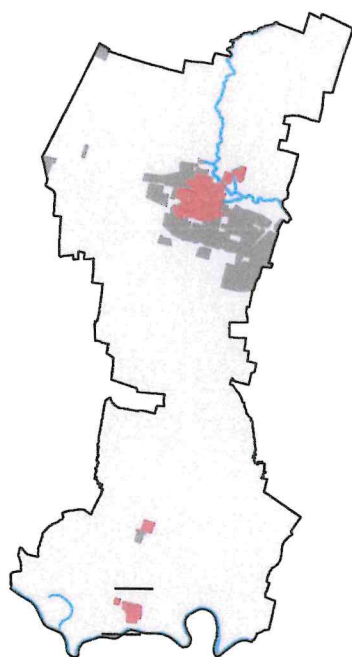

DP PS **PR**

Tavola numero

PR-1

Regime dei suoli

Scala

1:7000

Data

Aprile 2025

AD USO INTERNO U.T.

Delibera Adozione

D.C.C. n.13 del 24/04/2024

Delibera Approvazione

D.C.C. n.12 del 07/04/2025

Note

SINDACO

Maura Gualdi

RESPONSABILE UFFICIO URBANISTICA,
EDILIZIA PRIVATA E AMBIENTE

Geom. Candida Sala

PIANOzero
p r o g e t t i

S.R.L. STP

Ing. Cesare Bertocchi
Arch. Cristian Piovaneli
Plan. Alessandro Martinelli
Ing. Ilaria Garletti


P.IVA: 04259650986
Tel. 030 674924
Indirizzo: via Palazzo, 5; Bedizzole (BS); 25081
Mail: info@pianozeroprogetti.it
PEC: pianozeroprogettisrtp@legalmail.it

REFERENTE

Ing. Cesare Bertocchi

COLLABORATORI

Dott. Pian. Alessio Rossi
Dott. Pian. Marco Piantoni
Dott.ssa Pian. Paola Boccafolio

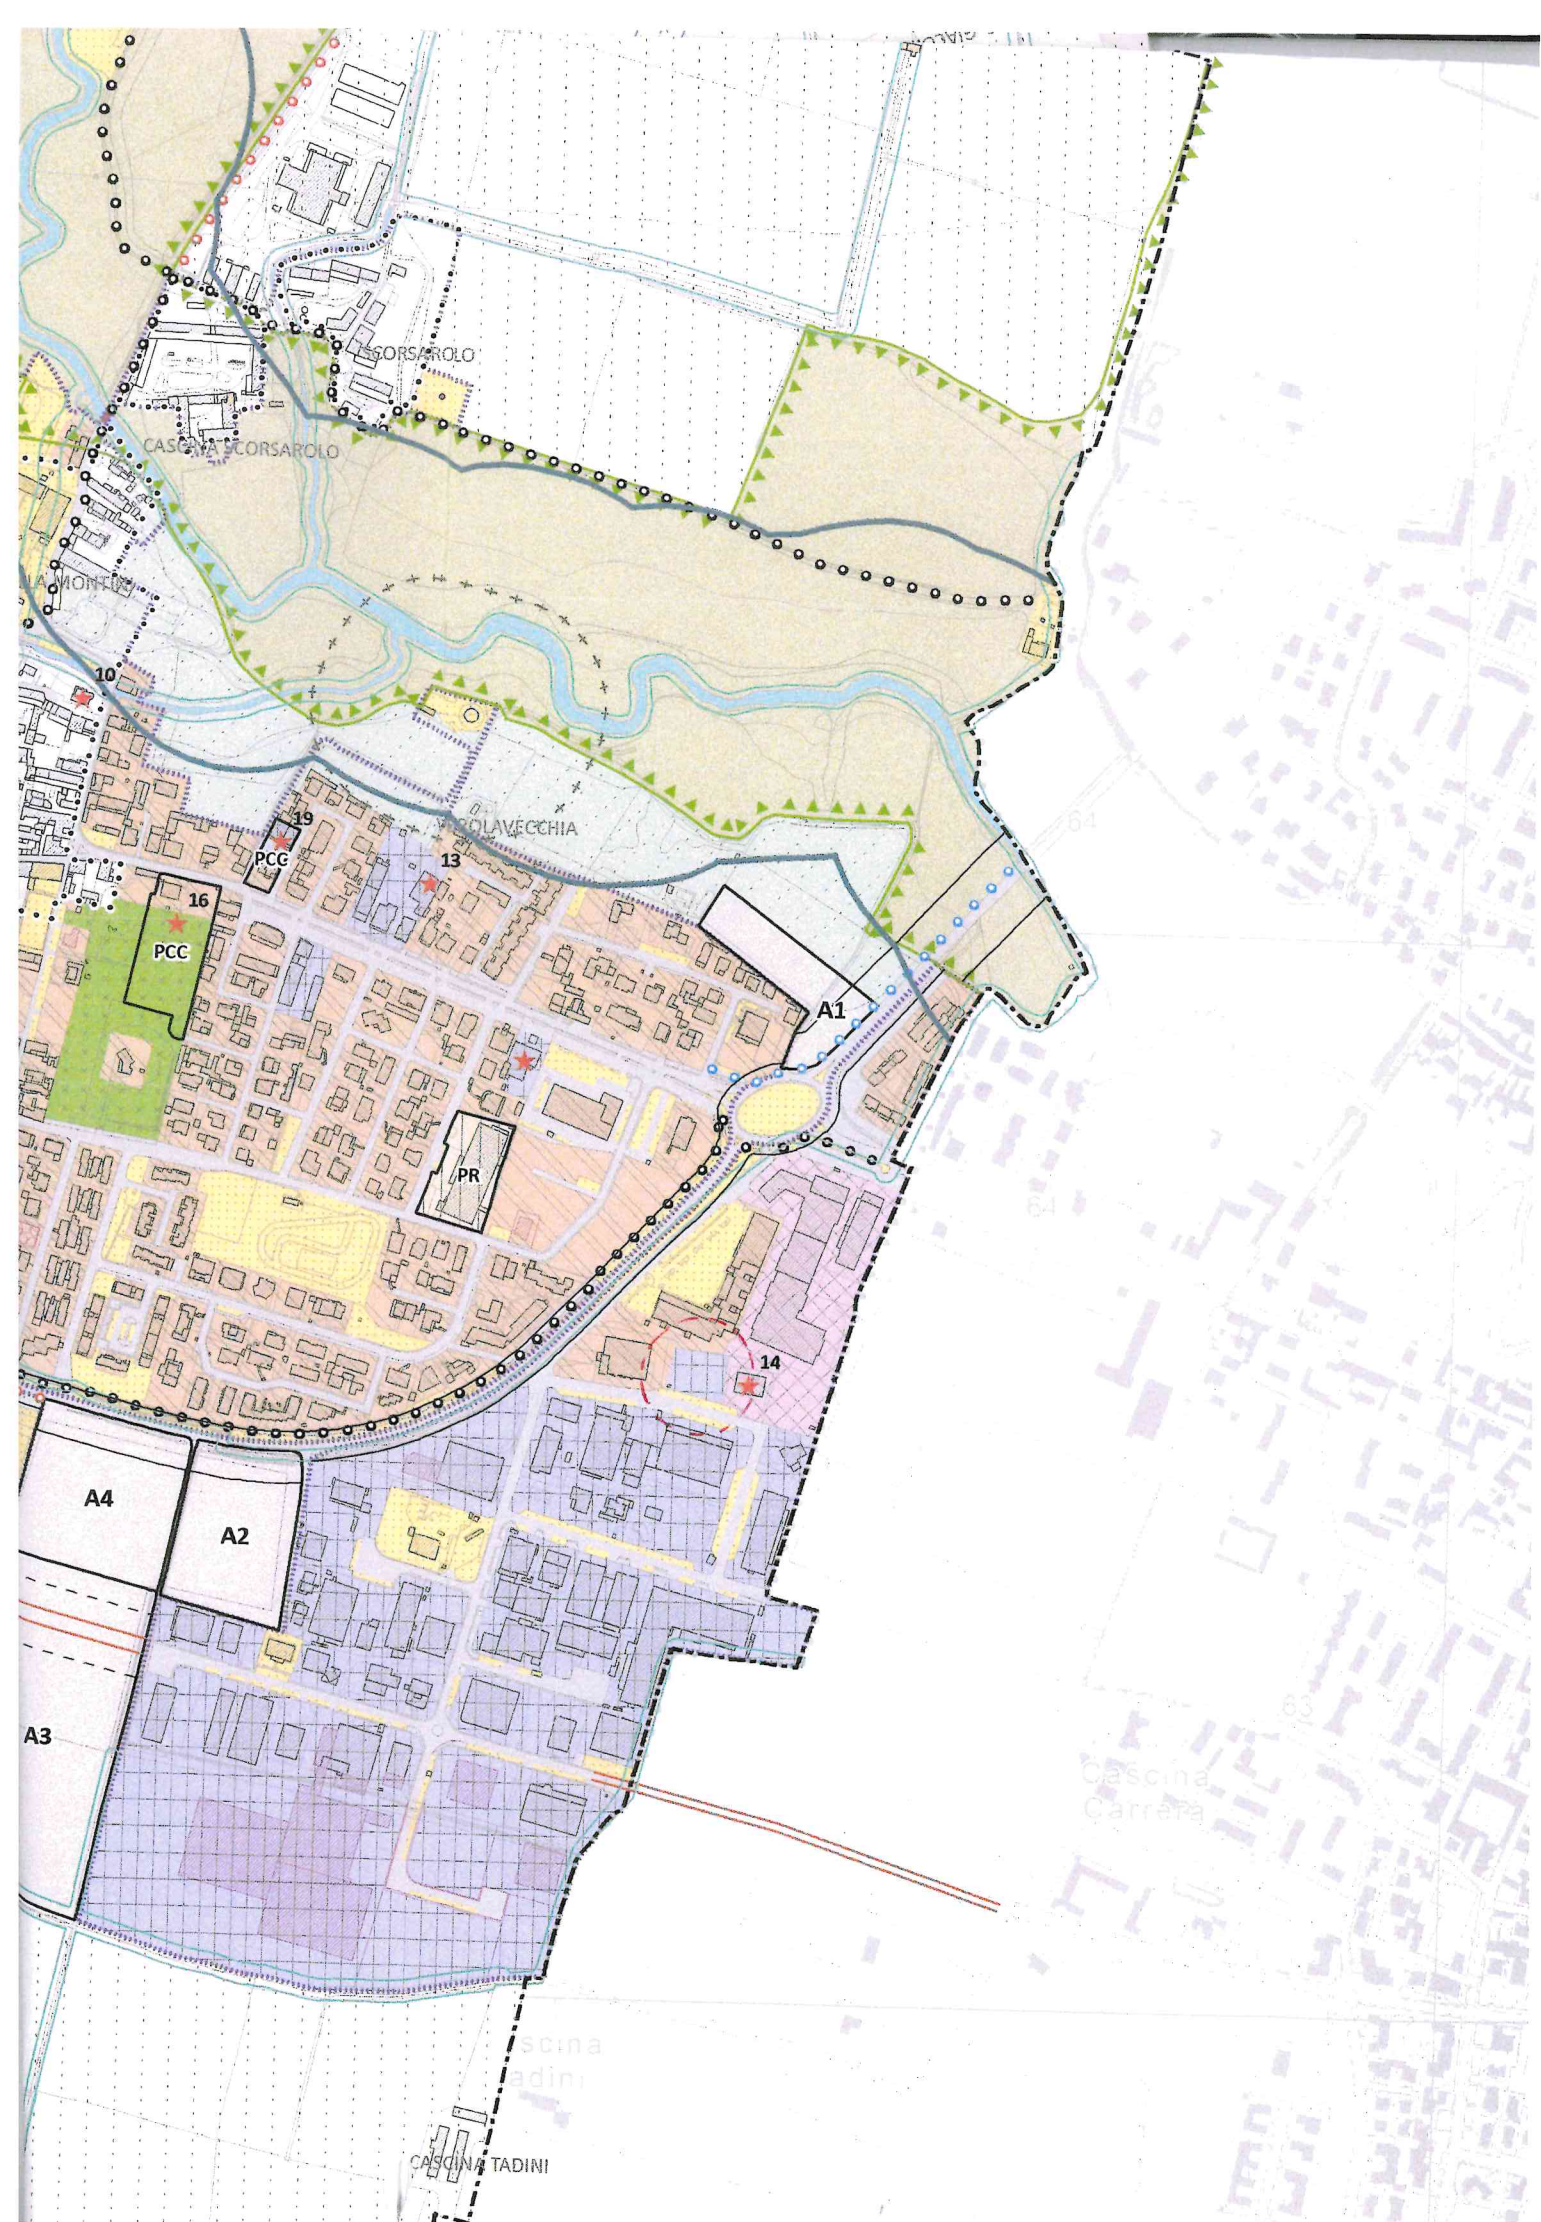

Legenda



Confine comunale




Aggiornamenti DBT da cartografie catastali



Rete idrografica e invasi artificiali

Sistema infrastrutturale

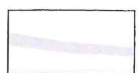

Viabilità esistente (art.11)



Viabilità di previsione



Itinerari ciclo pedonali esistenti



Itinerari ciclo pedonali di progetto



Pista ciclabile di progetto a completamento della rete provinciale di greenway

Ambiti del sistema urbano



Nuclei di Antica formazione (art. 20)



B - Residenziale consolidata e di completamento (art.22)



C - Residenziale con piano esecutivo in atto (art.23)



VP - Verde privato (art.24)



D1 - Produttiva consolidata e di completamento (art.26.1)



D2 - Produttiva e commerciale all'ingrosso (art.26.2)




D3 - Agro-produttiva (art.26.3)


Ambiti sottoposti a pianificazione attuativa o a disposizioni particolari




Disposizioni particolari

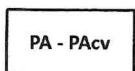

Piani Attuativi

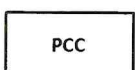

Permessi per Costruire Convenzionati

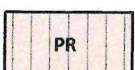

Piani di Recupero (art. 25)