


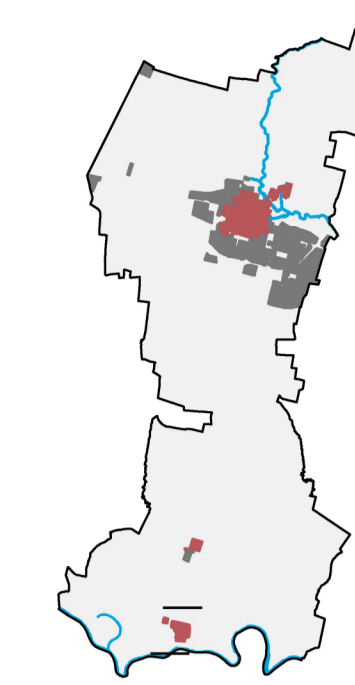

**COMUNE DI  
VEROLAVECCHIA**

**Variante generale al PGT**

L.R. 11 marzo 2005 n.12 e s.m.i.



**PIANOzero**  
progetti

SAL 07P

**DP PS PR**

Titolo numero

**PS-2.2**

**Reti tecnologiche e infrastrutture del sottosuolo:  
rete del gas**

Scala

1:7000

Data

Aprile 2024

Delibera Adesione

Delibera Approvazione

Note

Ing. Cesare Bertocchi  
Arch. Cristian Foschetti  
Plan. Alessandro Martelli  
Ing. Luca Garetto

P.IVA: 0420800966  
Tel. 030 870241  
Indirizzo: via Palazzo S. Barbara (BS) 25091  
Mail: info@pianozero.it  
PEC: pianozero@pianozero.it

REFERENTE

Ing. Cesare Bertocchi

COLLABORATORI

Dott. Pian. Alessio Rossi  
Dott. Pian. Marco Piantoni  
Dott.ssa Pian. Paola Boccafollo

**Legenda**

**Limitazioni e riferimenti territoriali**

- Confine comunale
- Rete idrografica e invasi artificiali
- Aggiornamenti DBT da mappe catastali

Fonte dati: Catasto infrastrutture e reti di Regione Lombardia

- Altro
- Tratta a bassa pressione (7<sup>a</sup> specie)
- Tratta a media pressione (4<sup>a</sup> specie)
- Tratta ad alta pressione 1<sup>a</sup> specie - tratta ad alta pressione 3<sup>a</sup> specie
- Altro
- Cabina 10 salto
- Fittizio
- Gruppo di riduzione
- Nodo di confine
- Punto di stacco
- Valvola

