




# COMUNE DI VEROLAVECCHIA

## Variante generale al PGT

L.R. 11 marzo 2005 n.12 e s.m.l.

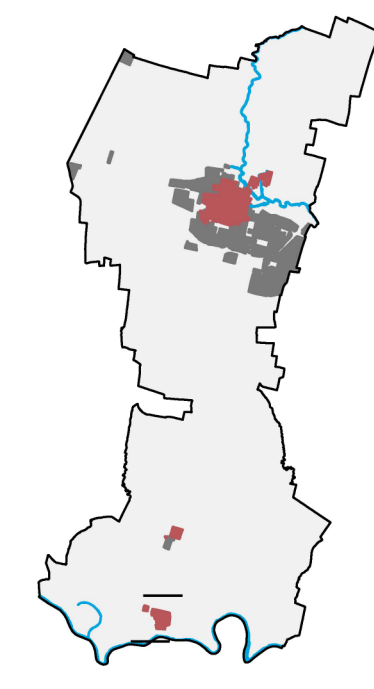

### DP PS PR

Tavola numero

**REC-2**

**Carta della Rete Verde comunale**

Scala

1:7000

Data

Aprile 2024

Delibera Adozione

Delibera Approvazione

Note

**PIANOzero**  
progetti

Ing. Cesare Bertocchi  
Arch. Cristian Fioravanti  
Plan. Alessandro Martinelli  
Ing. Iaria Garbetti  
P.S.N. 0425860096  
Tel. 030 874284  
Indirizzo: Via Padova, 5 - 25100 BRESCIA  
Mail: info@pianozero.it  
PEC: pianozero@pianozero.it

RESPONSABILI

Ing. Cesare Bertocchi

COLLABORATORI

Dott. Plan. Alessio Rossi

Dott. Plan. Marco Plantoni

Dott.ssa Plan. Paola Boccafolo

### Legenda

#### Limitazioni e riferimenti territoriali

- Confine comunale
- Aggiornamenti DBT da cartografie catastali
- Rete idrografica e invasi artificiali
- Perimetro Parco Regionale Oglio Nord
- Perimetro PLUS Fiume Strone
- Ambiti urbanizzati

#### Previsioni di piano

- A n° Ambiti disciplinati dal Documento di Piano
- M, PCC, PV Ambiti disciplinati dal Piano delle Regole
- Viabilità di previsione

#### Ambiti specifici della rete verde paesaggistica

- Nodi della REC
- Aree a protezione dei nodi della REC
- Connessioni ecologiche
- Ambiti agricoli di valore paesistico ambientale
- Sistemi verdi areali (vegetazione naturale da P.P.C.)
- Sistemi verdi lineari di supporto alla REC

#### Elementi identitari dei paesaggi culturali

- Nuclei di Antica Formazione
- Cascine storiche

#### Elementi della rete fruibile del patrimonio paesaggistico

- Connessioni eco-fruibili da potenziare o di progetto

