


- Legenda**
- Confine comunale**
 - Tratti a cielo aperto
 - Fiume Oglio**
 - Tratti a cielo aperto
 - Fiume Strone**
 - Tratti a cielo aperto
 - Roggia Provaglia e aste derivate**
 - Tratti a cielo aperto
 - Tratti coperti o intubati
 - Roggia Battistella di Verolavecchia e aste derivate**
 - Tratti a cielo aperto
 - Tratti coperti o intubati
 - Vaso Fiume di Cadignano e aste derivate**
 - Tratti a cielo aperto
 - Tratti coperti o intubati
 - Seriola Cesaresca**
 - Tratti a cielo aperto
 - Tratti coperti o intubati
 - Seriola Cesaresca di Verolavecchia e aste derivate**
 - Tratti a cielo aperto
 - Tratti coperti o intubati
 - Vaso Cesaresca di Verolanuova e aste derivate**
 - Tratti a cielo aperto
 - Tratti coperti o intubati
 - Seriola Quinzana**
 - Tratti a cielo aperto
 - Tratti coperti o intubati
 - Seriola Quinzana di Verolavecchia e aste derivate**
 - Tratti a cielo aperto
 - Tratti coperti o intubati
 - Seriola Quinzana di Quinzano**
 - Tratti a cielo aperto
 - Tratti coperti o intubati
 - Roggia Arrivabene e aste derivate**
 - Tratti a cielo aperto
 - Tratti coperti o intubati
 - Roggia Aligetta e aste derivate**
 - Tratti a cielo aperto
 - Tratti coperti o intubati
 - Seriola Acquatroce e aste derivate**
 - Tratti a cielo aperto
 - Tratti coperti o intubati
 - Seriola del Mulino e aste derivate**
 - Tratti a cielo aperto
 - Tratti coperti o intubati
 - Roggia Ugone e aste derivate**
 - Tratti a cielo aperto
 - Tratti coperti o intubati
 - Roggia Rivoltella e aste derivate**
 - Tratti a cielo aperto
 - Tratti coperti o intubati
 - Vaso Belasina e aste derivate**
 - Tratti a cielo aperto
 - Tratti coperti o intubati
 - Seriola Lusignolo**
 - Tratti a cielo aperto
 - Tratti coperti o intubati
 - Rio Fenilbasso e aste derivate**
 - Tratti a cielo aperto
 - Tratti coperti o intubati
 - Canali di scolo non riferibili ad uno schema principale**
 - Tratti a cielo aperto
 - Tratti coperti o intubati
 - Aste idriche non esistenti in fatto o svolgenti funzione esclusiva di drenaggio urbano**

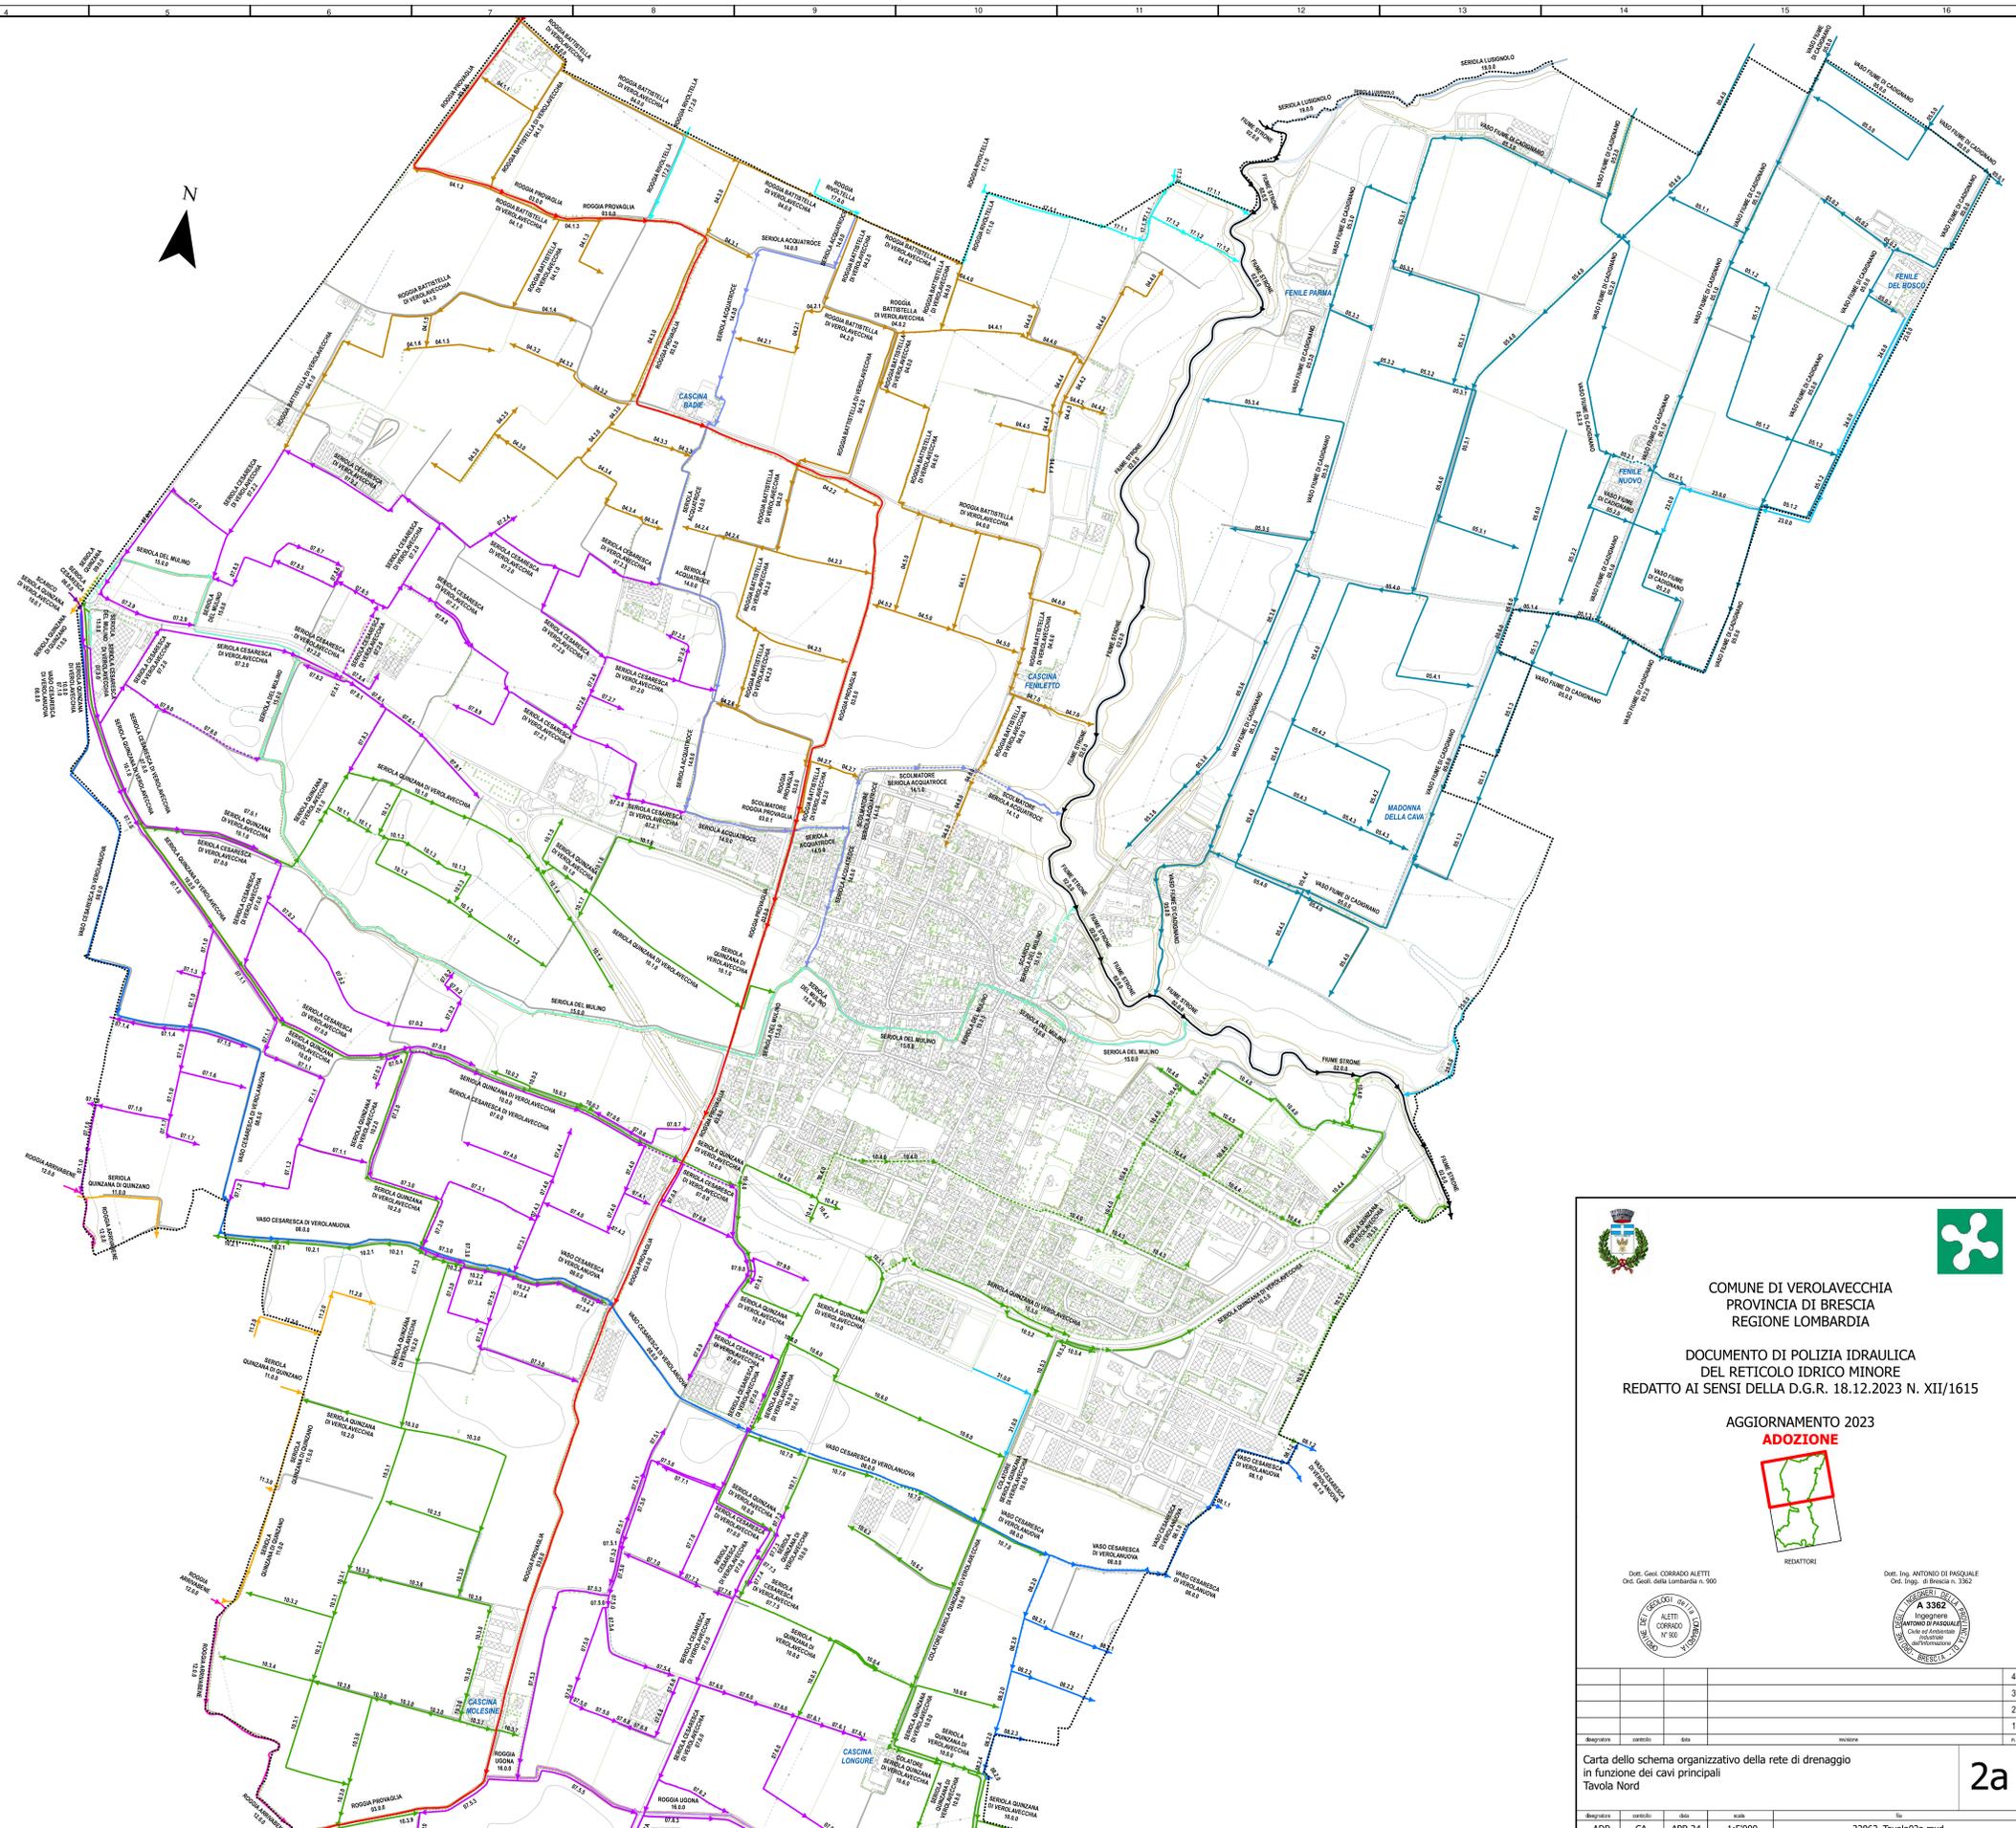




COMUNE DI VEROLAVECCHIA
 PROVINCIA DI BRESCIA
 REGIONE LOMBARDIA

**DOCUMENTO DI POLIZIA IDRAULICA
 DEL RETICOLO IDRICO MINORE
 REDATTO AI SENSI DELLA D.G.R. 18.12.2023 N. XII/1615**

**AGGIORNAMENTO 2023
 ADOZIONE**

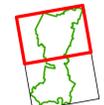

REDATTORI

Dr. Geol. CORRADO ALLETTI
 Ord. Geol. della Lombardia n. 900
Dr. Ing. ANTONIO DI PASQUALE
 Ord. Ingg. di Brescia n. 3362




1	2	3	4	5	6	7	8	9	10	11	12	13	14	15	16
A	B	C	D	E	F	G	H	I	L	M	N				

Carta dello schema organizzativo della rete di drenaggio
 in funzione dei cavi principali
 Tavola Nord

2a

14	CA	APR.24	1:5'000	22062_Tavola02a.mxd
----	----	--------	---------	---------------------