


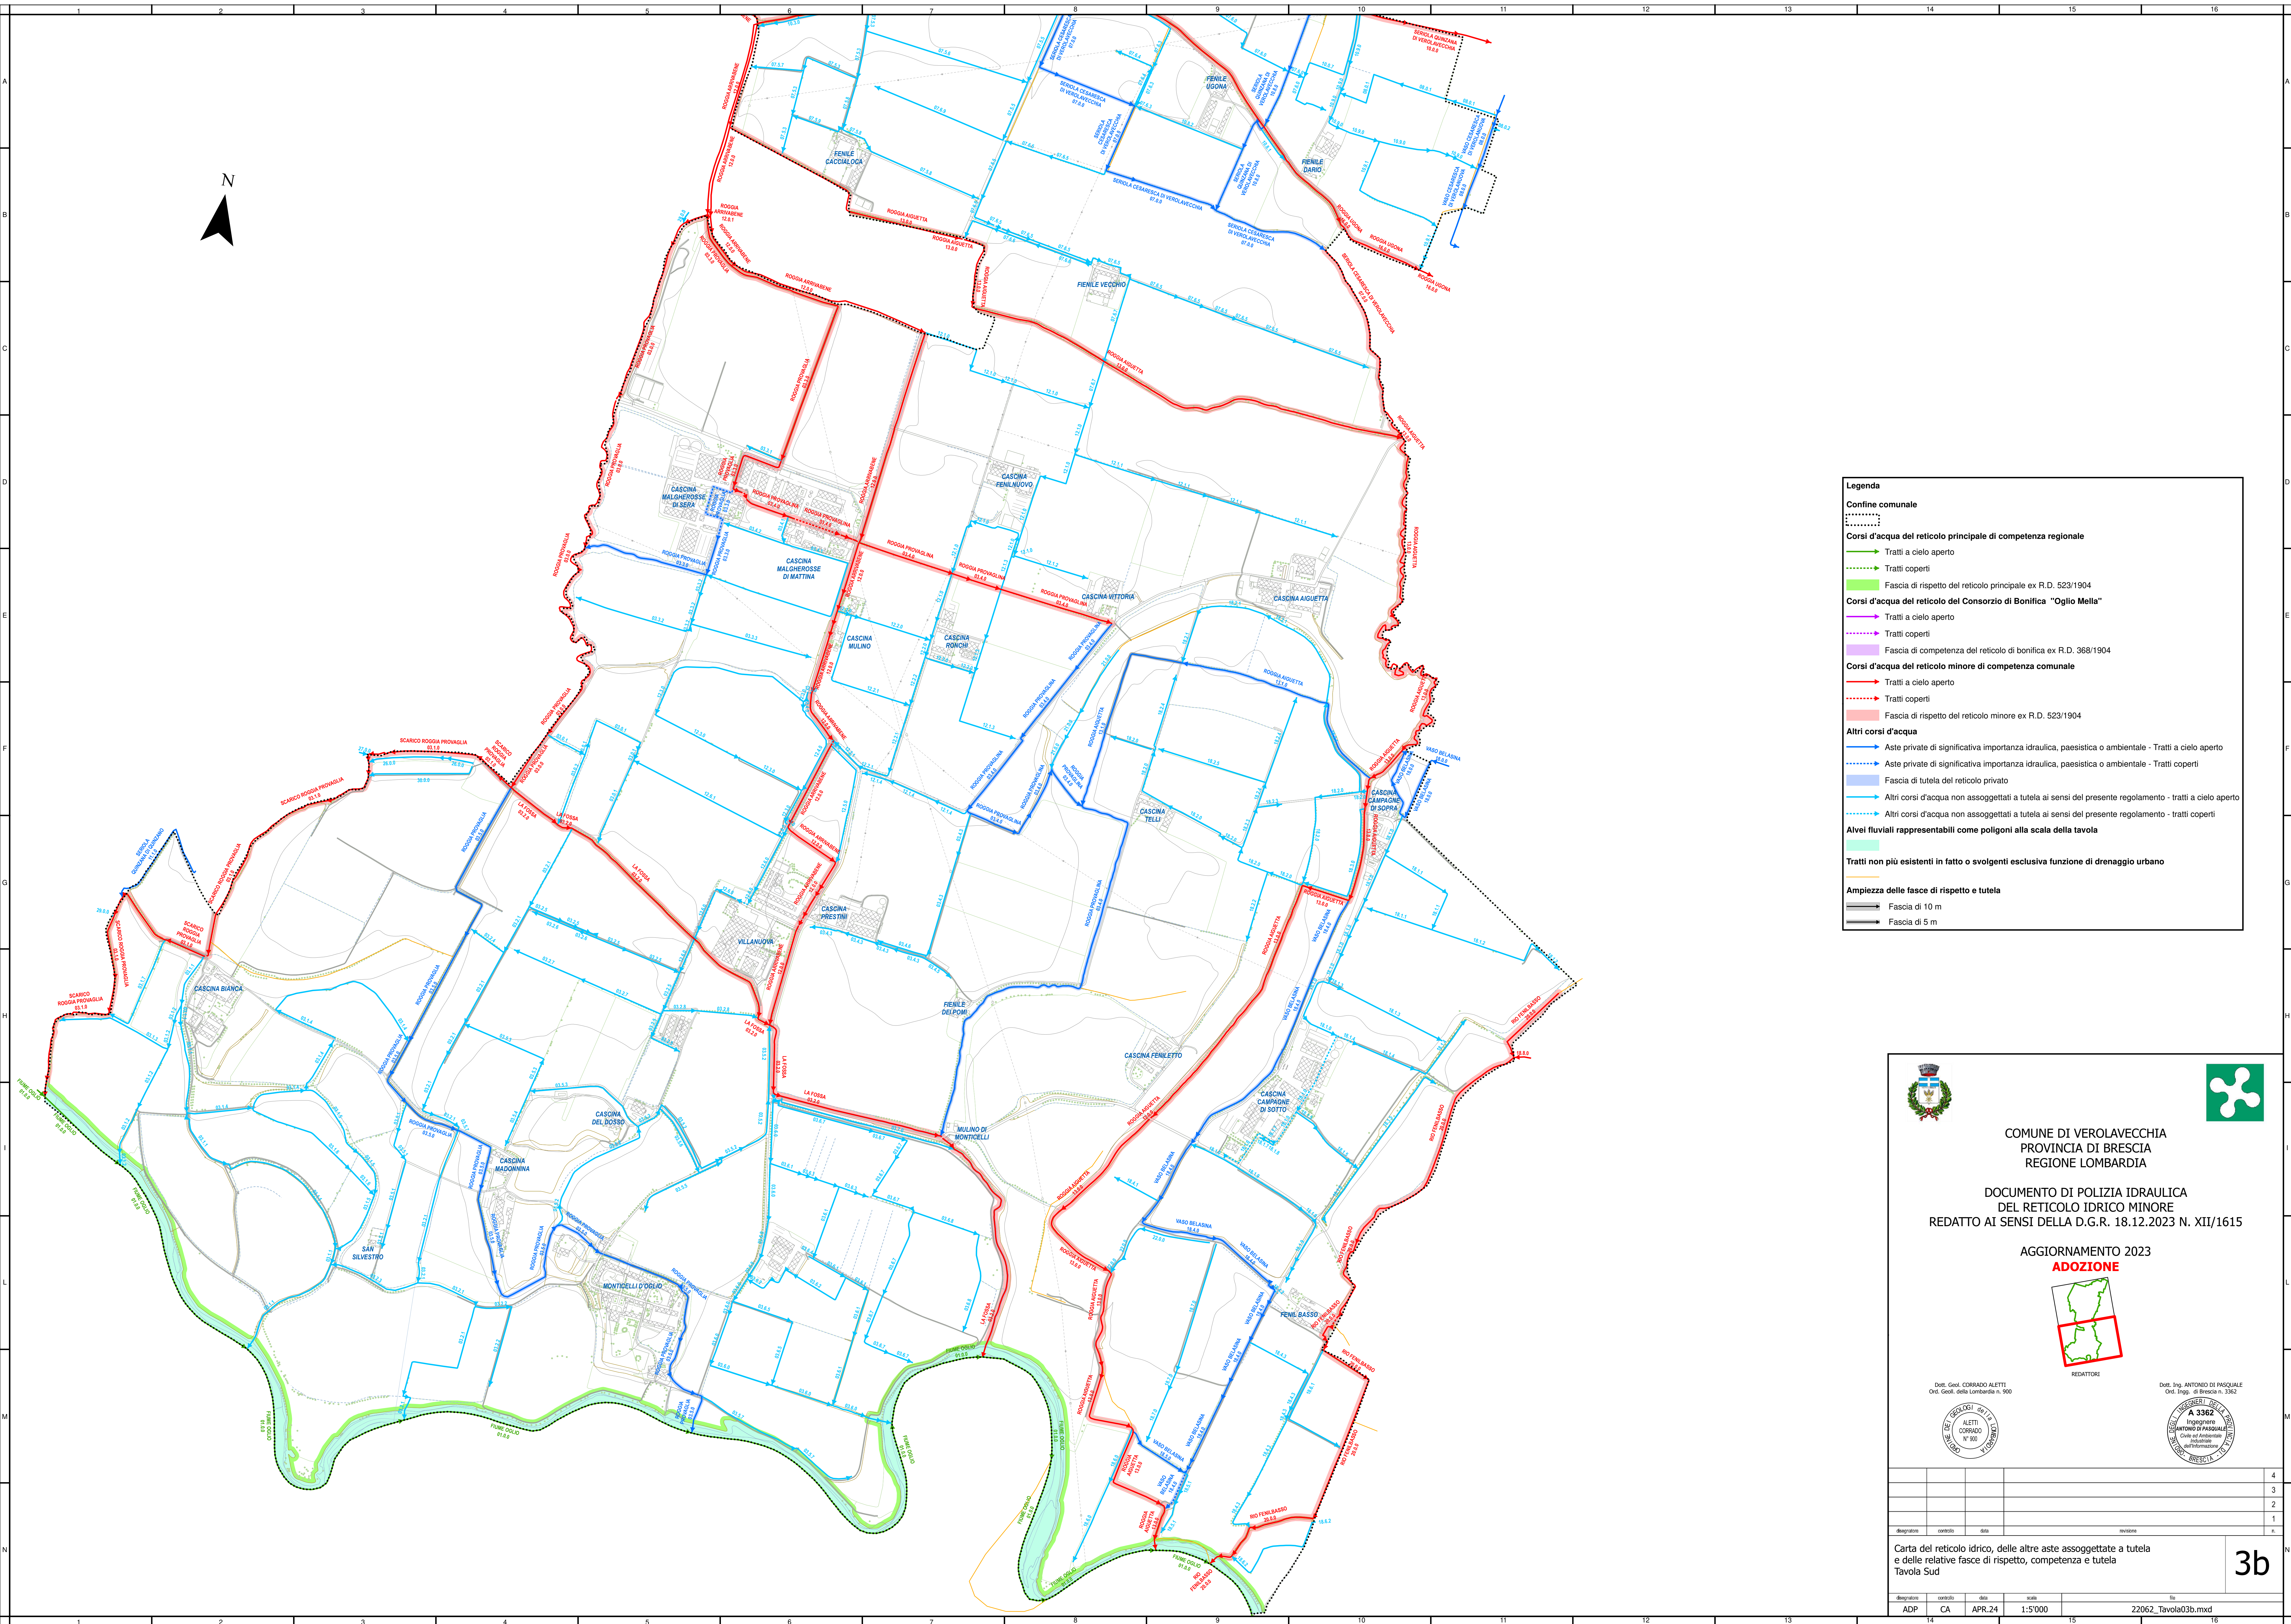

**Legenda**

**Confine comunale**

- 
- 

**Corsi d'acqua del reticolo principale di competenza regionale**

- Tratti a cielo aperto
- Tratti coperti
- Fascia di rispetto del reticolo principale ex R.D. 523/1904

**Corsi d'acqua del reticolo del Consorzio di Bonifica "Oglio Mella"**

- Tratti a cielo aperto
- Tratti coperti
- Fascia di competenza del reticolo di bonifica ex R.D. 368/1904

**Corsi d'acqua del reticolo minore di competenza comunale**

- Tratti a cielo aperto
- Tratti coperti
- Fascia di rispetto del reticolo minore ex R.D. 523/1904

**Altri corsi d'acqua**

- Aste private di significativa importanza idraulica, paesistica o ambientale - Tratti a cielo aperto
- Aste private di significativa importanza idraulica, paesistica o ambientale - Tratti coperti
- Fascia di tutela del reticolo privato
- Altri corsi d'acqua non assoggettati a tutela ai sensi del presente regolamento - tratti a cielo aperto
- Altri corsi d'acqua non assoggettati a tutela ai sensi del presente regolamento - tratti coperti

**Alvei fluviali rappresentabili come poligoni alla scala della tavola**

- 

**Tratti non più esistenti in fatto o svolgenti esclusiva funzione di drenaggio urbano**

- 

**Ampiezza delle fasce di rispetto e tutela**


- Fascia di 10 m
- Fascia di 5 m



COMUNE DI VEROLAVECCHIA  
PROVINCIA DI BRESCIA  
REGIONE LOMBARDIA

DOCUMENTO DI POLIZIA IDRAULICA  
DEL RETICOLO IDRICO MINORE  
REDATTO AI SENSI DELLA D.G.R. 18.12.2023 N. XII/1615


AGGIORNAMENTO 2023  
**ADOZIONE**

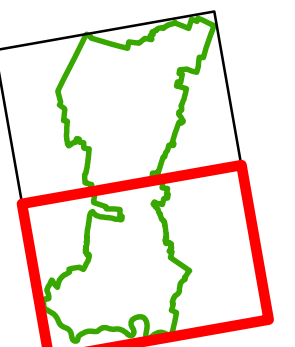

REDATTORI

Dott. Ing. CORRADO ALETTI  
Ord. Ingeg. di Brescia n. 3362

Dott. Ing. ANTONIO DI PASQUALE  
Ord. Ingeg. di Brescia n. 3362

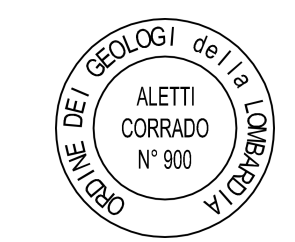

|           |         |      |           |   |
|-----------|---------|------|-----------|---|
|           |         |      |           | 4 |
|           |         |      |           | 3 |
|           |         |      |           | 2 |
|           |         |      |           | 1 |
|           |         |      |           | 0 |
| Disegnato | Corrado | Data | Revisione | 0 |

Carta del reticolo idrico, delle altre aste assoggettate a tutela e delle relative fasce di rispetto, competenza e tutela  
Tavola Sud

3b

|           |         |        |         |                     |
|-----------|---------|--------|---------|---------------------|
| Disegnato | Corrado | Data   | Scala   | File                |
| ADP       | CA      | APR.24 | 1:5'000 | 22062_Tavola03b.mxd |