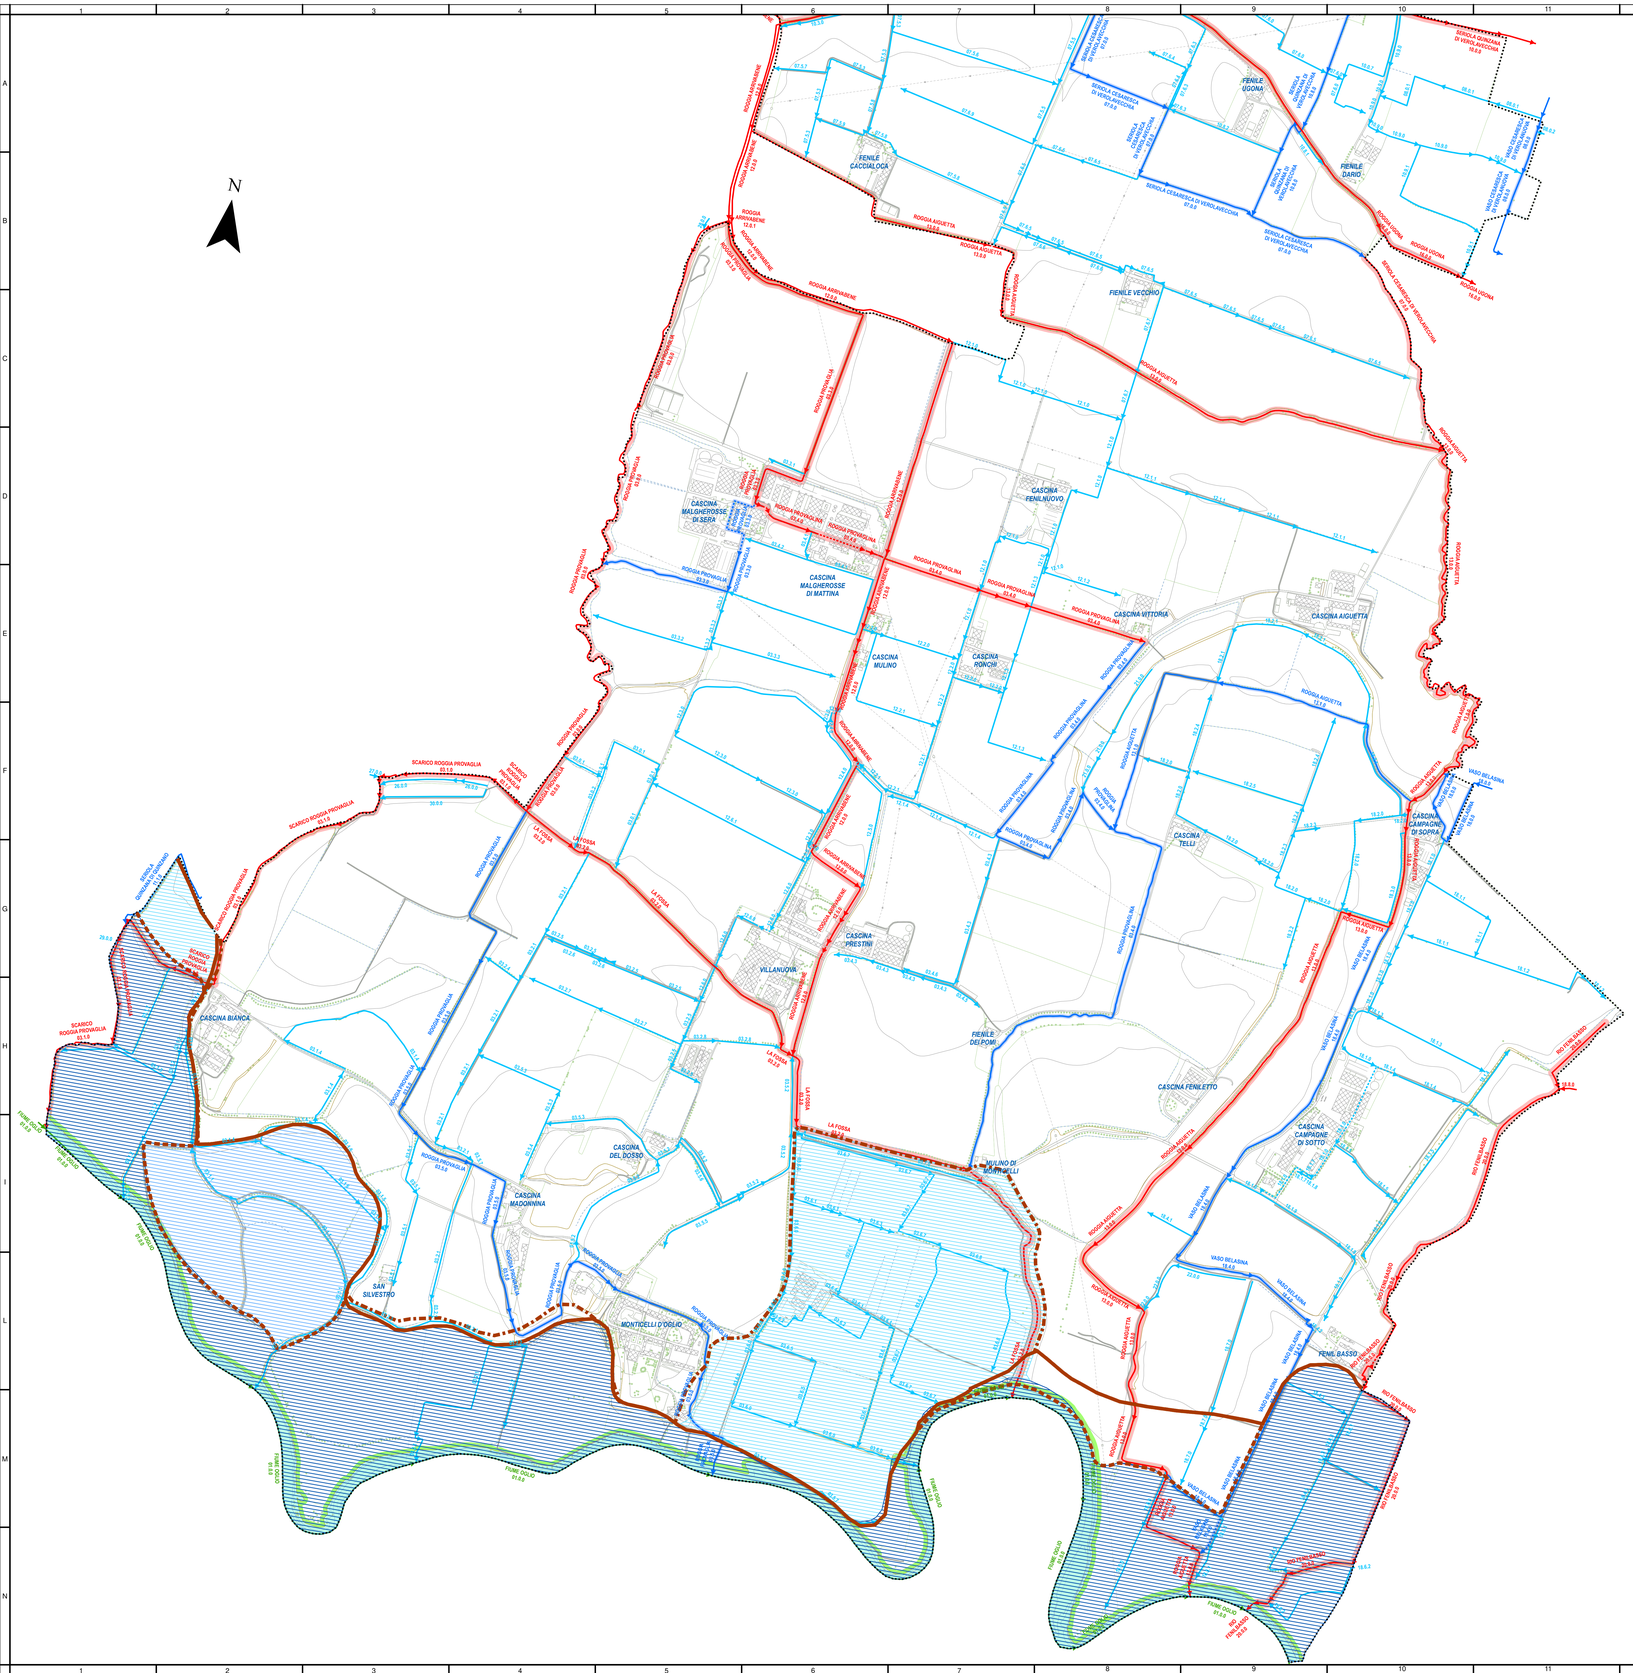

Legenda

Confine comunale

Corsi d'acqua del reticolo principale di competenza regionale
- Tratti a cielo aperto
- Tratti coperti
- Fascia di rispetto del reticolo principale ex R.D. 523/1904

Corsi d'acqua del reticolo del Consorzio di Bonifica "Oglio Mella"
- Tratti a cielo aperto
- Tratti coperti
- Fascia di competenza del reticolo di bonifica ex R.D. 368/1904

Corsi d'acqua del reticolo minore di competenza comunale
- Tratti a cielo aperto
- Tratti coperti
- Fascia di rispetto del reticolo minore ex R.D. 523/1904

Altri corsi d'acqua
- Aste private di significativa importanza idraulica, paesistica o ambientale - Tratti a cielo aperto
- Aste private di significativa importanza idraulica, paesistica o ambientale - Tratti coperti
- Fascia di tutela del reticolo privato
- Altri corsi d'acqua non assoggettati a tutela ai sensi del presente regolamento - tratti a cielo aperto
- Altri corsi d'acqua non assoggettati a tutela ai sensi del presente regolamento - tratti coperti

Alvei fluviali rappresentabili come poligoni alla scala della tavola

Ampiezza delle fasce di rispetto e tutela
- Fascia di 10 m
- Fascia di 5 m

Fasce di rispetto del Fiume Oglio come previste dal P.A.I. (L. 18.05.1989 n. 183)
- Limite tra la Fascia A e la Fascia B
- Limite tra la Fascia B e la Fascia C
- Limite di progetto tra la Fascia B e la Fascia C
- Limite esterno della Fascia C

Aree allagabili come individuate dal P.G.R.A.
- Reticolo principale pericolosità H (20 anni)
- Reticolo principale pericolosità M (200 anni)
- Reticolo principale pericolosità L (500 anni)

COMUNE DI VEROLAVECCHIA
PROVINCIA DI BRESCIA
REGIONE LOMBARDIA

DOCUMENTO DI POLIZIA IDRAULICA
DEL RETICOLO IDRICO MINORE
REDATTO AI SENSI DELLA D.G.R. 18.12.2023 N. XII/1615

AGGIORNAMENTO 2023
ADOZIONE

REDATTORI

Dott. Geol. CORRADO ALETTI
Ord. Geol. della Lombardia n. 900

Dott. Ing. ANTONIO DI PASQUALE
Ord. Ingg. di Brescia n. 3362

disegnatore	controllo	data	revisione	n.
				4
				3
				2
				1

Carta del reticolo idrico, delle altre aste assoggettate a tutela e delle relative fasce di rispetto, competenza e tutela con sovrapposizione ai piani sovraordinati (PGRA e PAI)
Tavola Sud

5b

disegnatore	controllo	data	scala	file
ADP	CA	APR.24	1:5'000	22062_Tavola05b.mxd